

# GEODETSKI POSNETEK SB TRBOVLJE

KATASTRSKA  
OBČINA:

TRBOVLJE

MERILO

1:250

Izdelal dne:  
6.10.2011

JANEZ GORSIČ  
unizto  
GORSIČ geod.

VLOGE/IDPOS:

20/11


PARCELA ŠT.:

VEČ

Potrdil:

Janez GORSIČ udg

|  |   |  |  |  |   |
|--|---|--|--|--|---|
| <p>IDA</p> <p>VODOVOD</p> <p>EL. VOD N.N.</p> <p>PTT VOD</p> <p>KANALIZACIJA-FEKALNA</p> | <p>PLINOVOD</p> <p>ZIDANA OGRAJA</p> <p>EL. VOD V.N.</p> <p>KANALIZACIJA-METEORNA</p> | <p>NADSTREŠEK</p> <p>BETONSKA PLOŠČA</p> <p>POŽIRALNIK METEORNE VODE</p> <p>CATV JAŠEK</p> | <p>ZAPIRAČ, ZASUN</p> <p>SVETILKA NA DROGU</p> <p>POŽIRALNIK METEORNE VODE</p> <p>CATV JAŠEK</p> | <p>ZELENICA</p> <p>ZNAK ZA PRIPADNOST</p> <p>POSLOVNA STAVBA</p> <p>EL.DROG N.N.</p> | <p>STANOVANJSKA STAVBA</p> <p>PODZEMNI HIDRANT</p> <p>PARCELNE MEJE - DKN</p> |
|--|---|--|--|--|---|

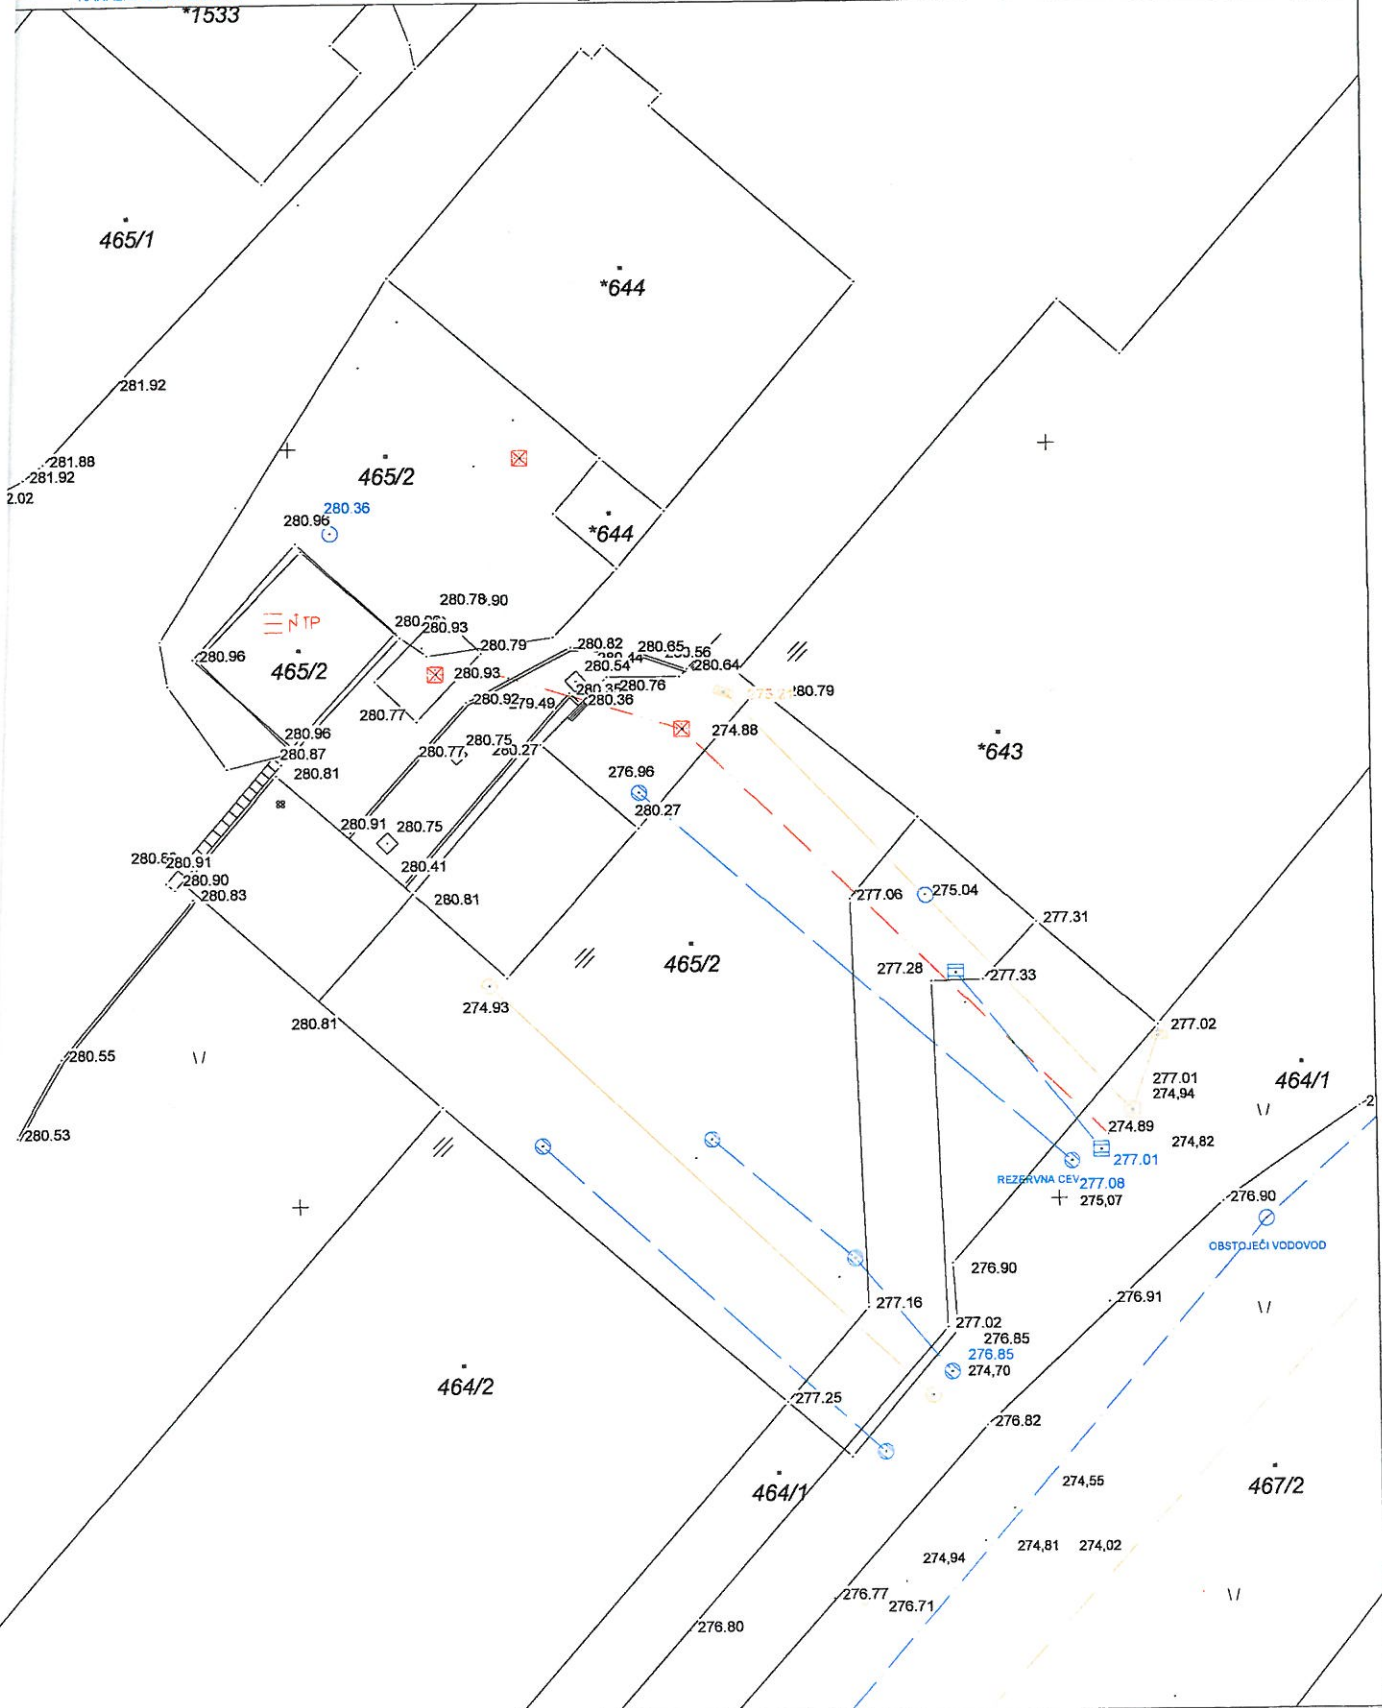

GEOdetski biro Maribor  
Vrbanska cesta 4, 2000 Maribor  
Tel./Fax.:02 2501081, mobi.:041/673058, 041/347097 email:geobirom@triera.net

številka: .....15/11.....  
Datum: .....30.03.2011.....

K. o. TRBOVLJE


### ZAPISNIK o zakoličenju objekta

Na zahtevo:  
GH HOLDING d.d. LJUBLJANA  
je bilo opravljeno zakoličenje objekta v skladu s pogoji, določenimi v  
 gradbenem dovoljenju števil. 351-83/2010-5 z dne .....8.10.2010.....  
s pripadajočo lokacijsko dokumentacijo  
 potrjenem projektu za pridobitev gradbenega dovoljenja (PGD) št.: 006/2010  
ki ga je izdelal: Arhitekt Ernst d.o.o., Ulica XIV Divizije 14, Celje

Podatki o objektu:

1. Vrsta gradbenega objekta: ... STAVBA ZA ZDRAVSTVO .....  
na parc. št.: ..... 465/2,464/1,464/2,\*644 .....
2. Na gradbišče prenesena nadmorska višina znaša ....280,75..... m in je označena na  
vzhodni steni stavbe.....
3. Druge ugotovitve: .....  
.....

Skica zakoličenja v M : 500

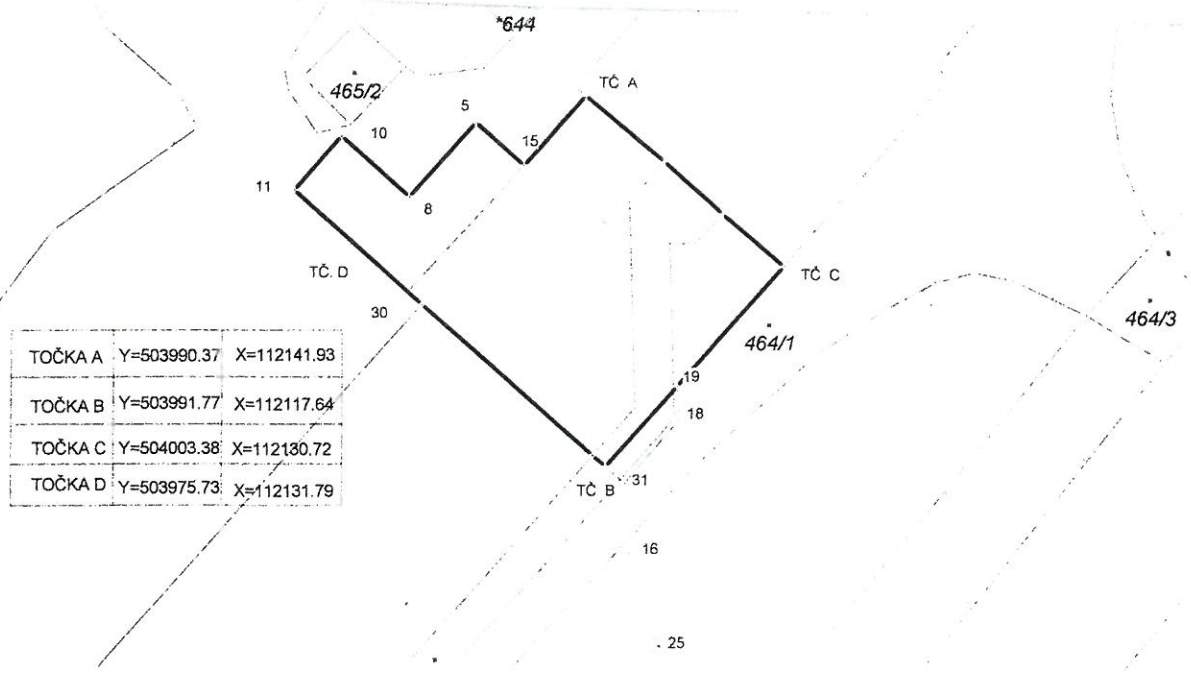

Zakoličenje je bilo opravljeno na podlagi 80. člena o graditvi objektov (Ur.l. RS štev. 110/2002). Investitor je bil seznanjen z zakoličenimi elementi in se z njimi strinja, na zapisnik pa nima pripomb.

Vročiti:  
I. Investitor

| Stranke v postopku | Podpis |
|--------------------|--------|
| GH HOLDING d.o.o.  |        |
|                    |        |

Podpis uradne osebe, ki je opravila zakoličenje:  
ALEX GORŠIČ  
Univ. dipl. inž. geod.  
02 2501081