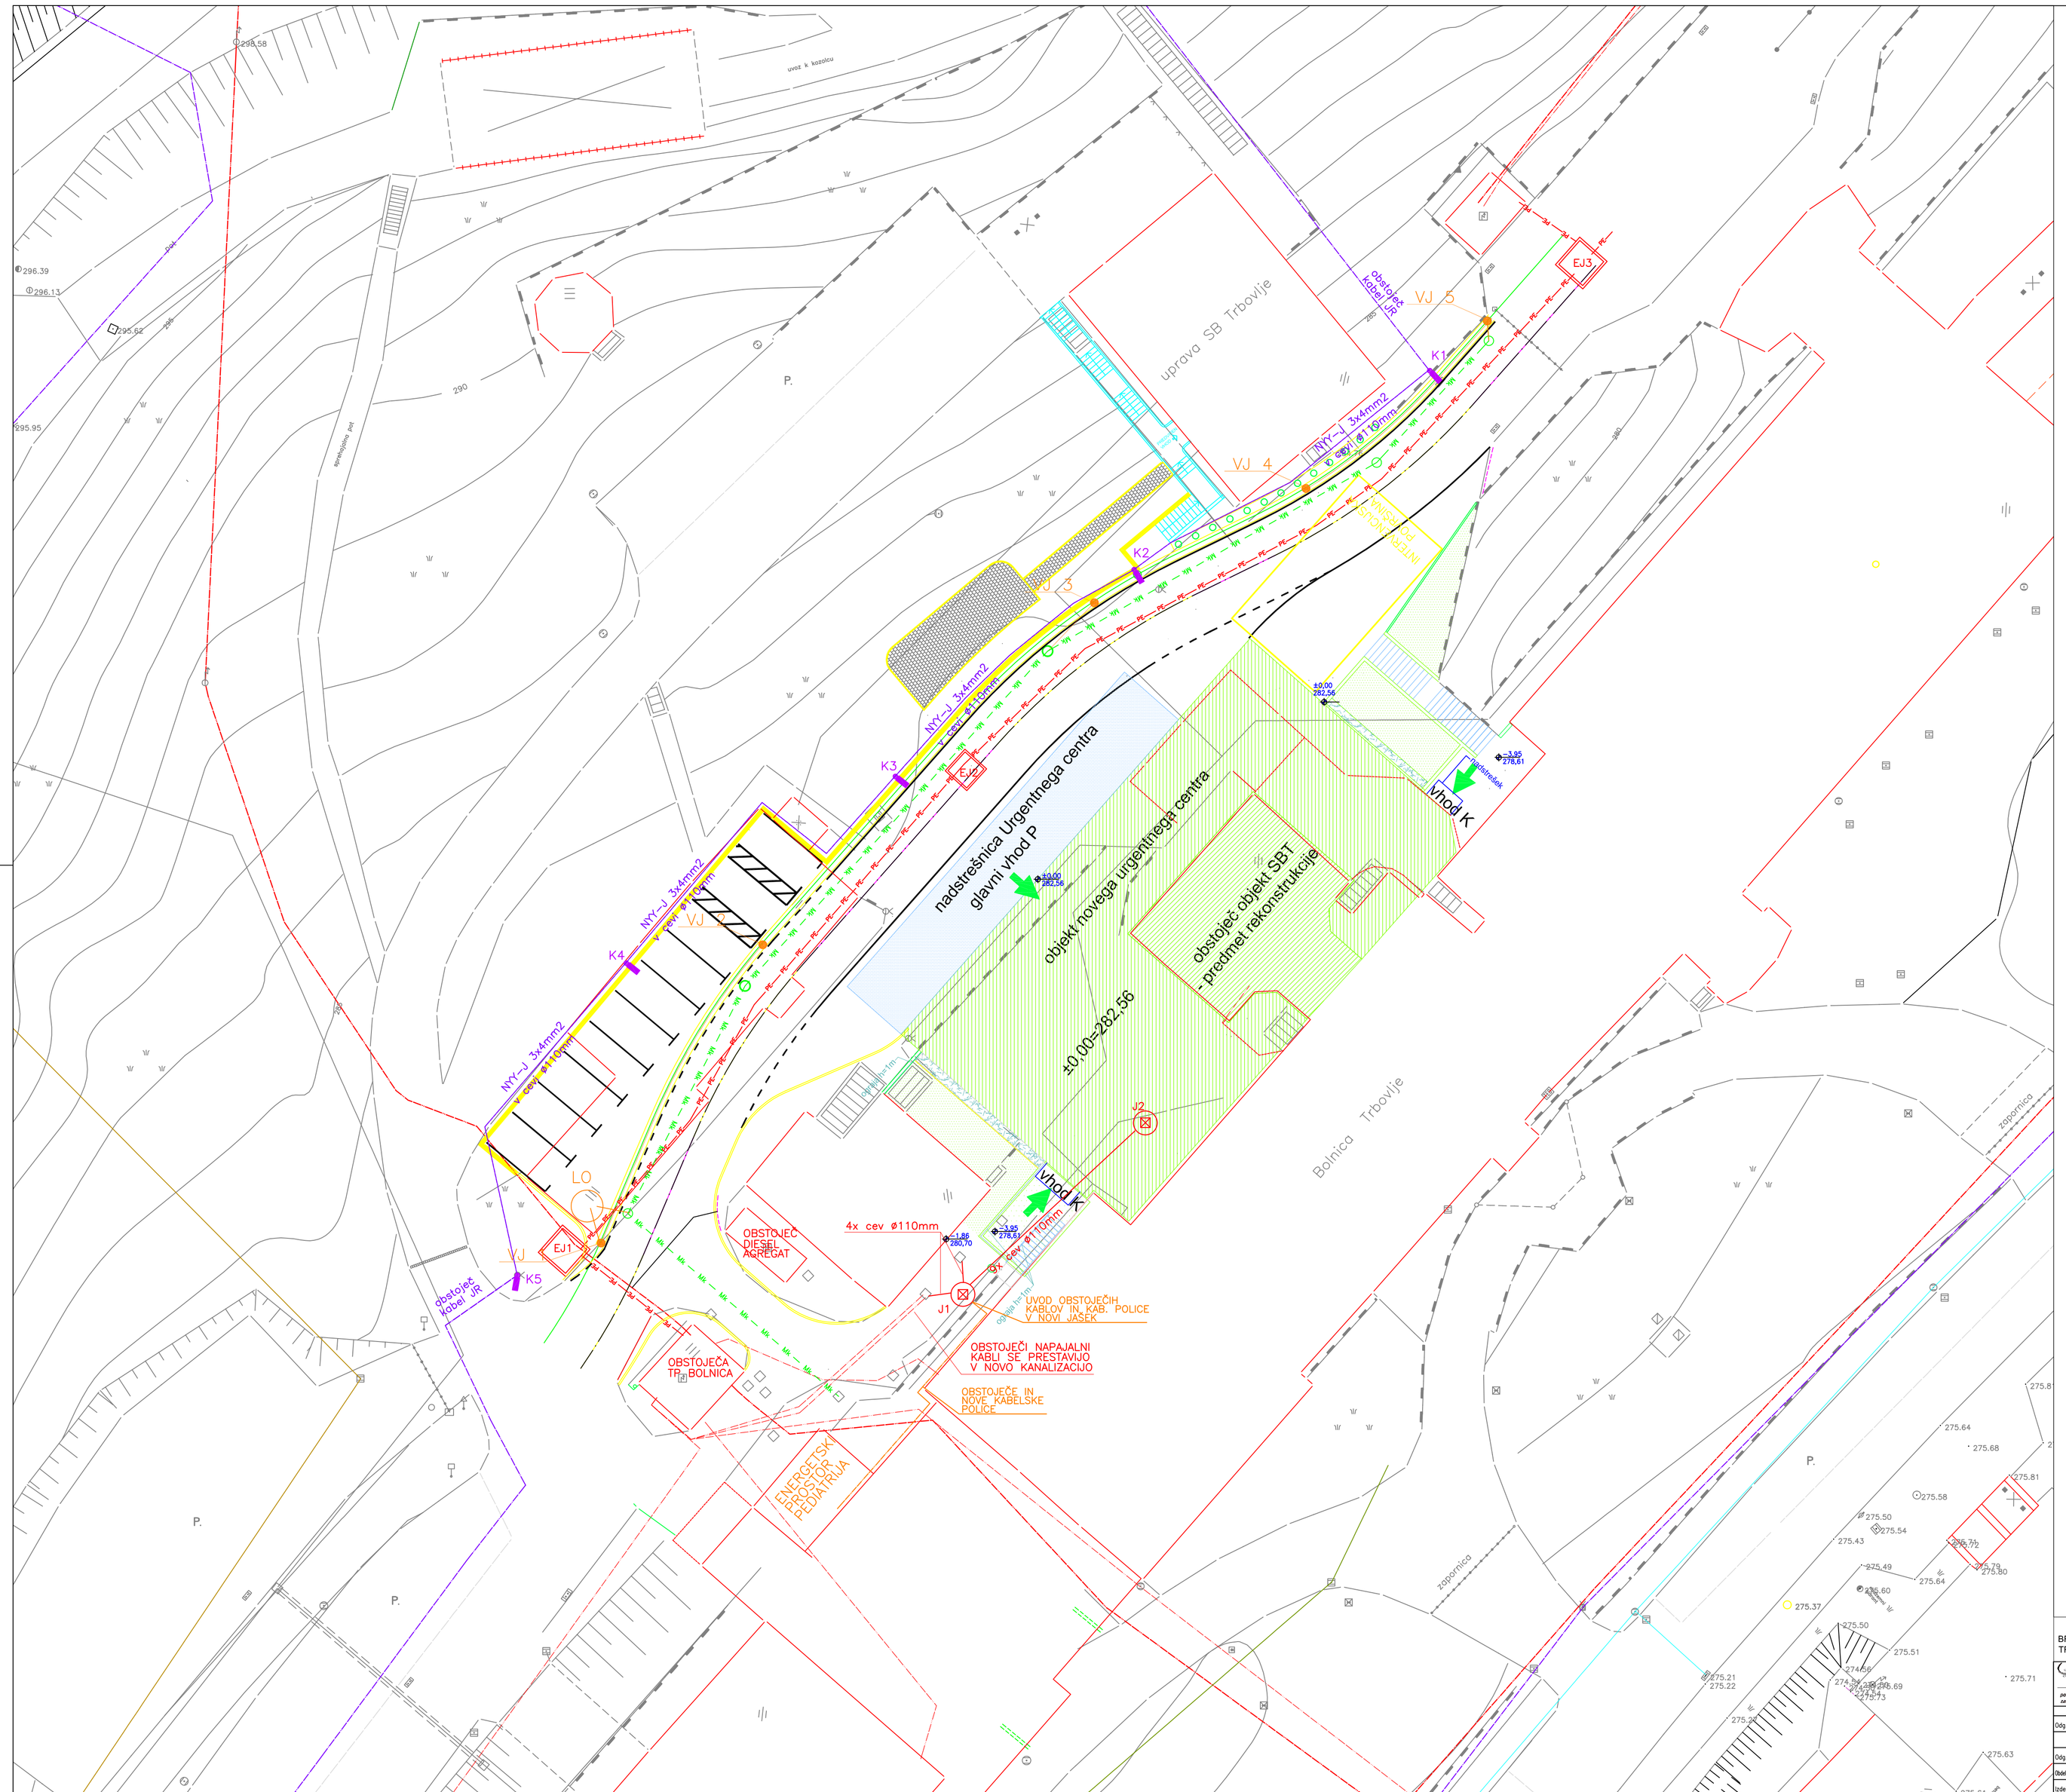

LEGENDA:

- KABELSKA KANALIZACIJA JAKI TOK
- VALJANEC FeZn 25x4mm
- KABELSKA KANALIZACIJA ZA JAVNO RAZSVETLJAVO
- NN RAZVOD OD OMARIC PMO DO HIŠNIH RAZDELILCEV
- SVETILKA JAVNE RAZSVETLJAVE THORN CIVIC 1x57W NA KANDELABRU H=4,5m
- EJ1,3 — JAŠEK 2,0x2,0x1,8m S POVOZNIM POKROVOM
- EJ2 — JAŠEK 1,6x1,6x1,8m S POVOZNIM POKROVOM
- J1 — JAŠEK ø1,5x2,0m S POVOZNIM POKROVOM
- J2 — JAŠEK ø1,5x1,0m S POKROVOM

OPOMBA:

VALJANEC FeZn 25x4mm poteka po celotni trasi kabelske kanalizacije in se v jaških poveže na zbiralko za izenačitev potenciala

V kabelskem jašku je potrebno izenačiti potenciala na armaturo, okvir pokrova, pokrov, konzole, sohe, na kovinske dele omaric

VALJANEC FeZn 25x4mm poteka po celotni trasi javne razsvetljave in se naveže na vse kandelabre

BREZ NAŠE ODOBRITVE TA NAČRT NE SME BITI KOPIRAN IN RAZMNOŽEVAN, PRAV TAKO NE SME BITI NA RAZPOLAGO TRETJIM OSEBAM.

PROTEUS PROJEKT
podjetje za inženiring, projektiranje, zastopanje in storitve, d.o.o.
Cesta Zalskega tabora 15, 3310 ŽALEC
Tel.: 03/620-97-30, 03/620-97-31
Fax: 03/620-97-32

Ime:	Ident.Štev.	Podpis/datum
Odg.s.projekte: POLONA ŽILNIK u.d.i.a.	A-1264	
Odg.projektant: Jože GOLIČ d.i.e.	E-0553	
Obdel: Sebastjan ZELKO dipl.ing.el.	E-1603	
Odelano: Žalec, januar 2013		

Investitor: SPLOŠNA BOLNIŠNICA TRBOVLJE
Rudarska cesta 9, 1420 Trbovlje

Objekt: URGENTNI CENTER V SPLOŠNI BOLNIŠNICI TRBOVLJE

Lokacija: TRBOVLJE — Št. proj.: 8009/12

Vrsta načrta: ELEKTRO INSTALACIJE — Faza: PZI — Št. načrta: 356/12-E

Naslov risbe: SITUACIJA PROJEKTIRANO STANJE — Merilo: 1:200 — Risba št.: 1